


# 4. Ситуационный план

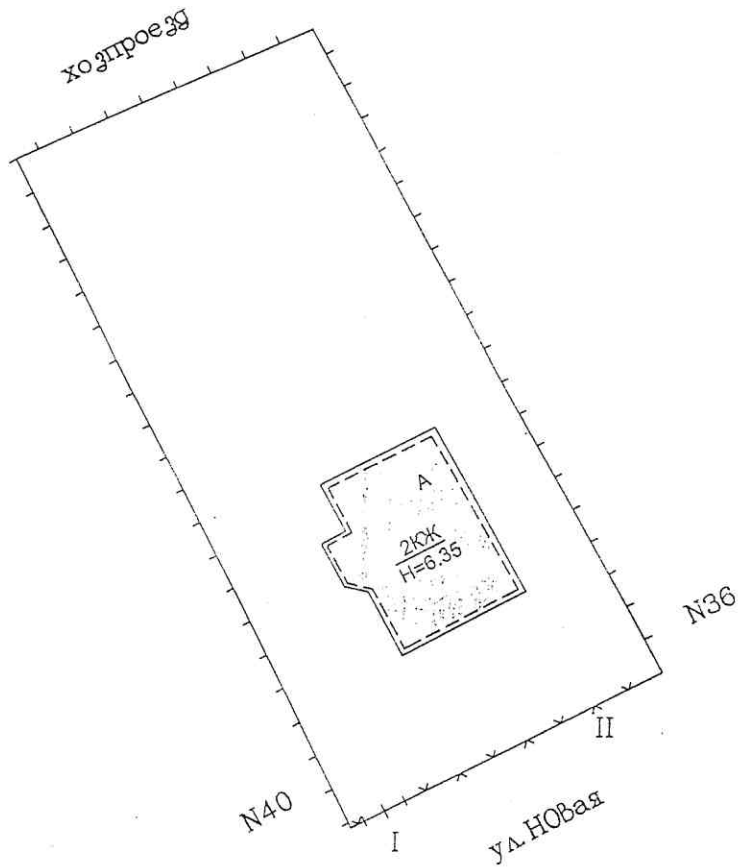

Ситуационный план объекта индивидуального жилищного строительства				
Заявитель	Медаев И.С.	28.12.2016 <i>И.С.</i>	Адрес объекта	Лист <u>1</u>
			г. Барнаул п. Пригородный ул. Новая, д. 38	Листов <u>1</u> Масштаб 1:500